


OSAZENIA VO VÝKRESE:

- Ⓐ OKAPOVÝ CHODNÍK Š. 600 MM, ŠTRKOVÝ NÁSP
- Ⓒ PRÍSTUPOVÝ CHODNÍK, SPEVNEŇA PLOCHA, SPÁDOVANÝ
- Ⓛ TERASA V PLNOM ROZSAHU ODDILATOVANÁ OD OBJEKTU

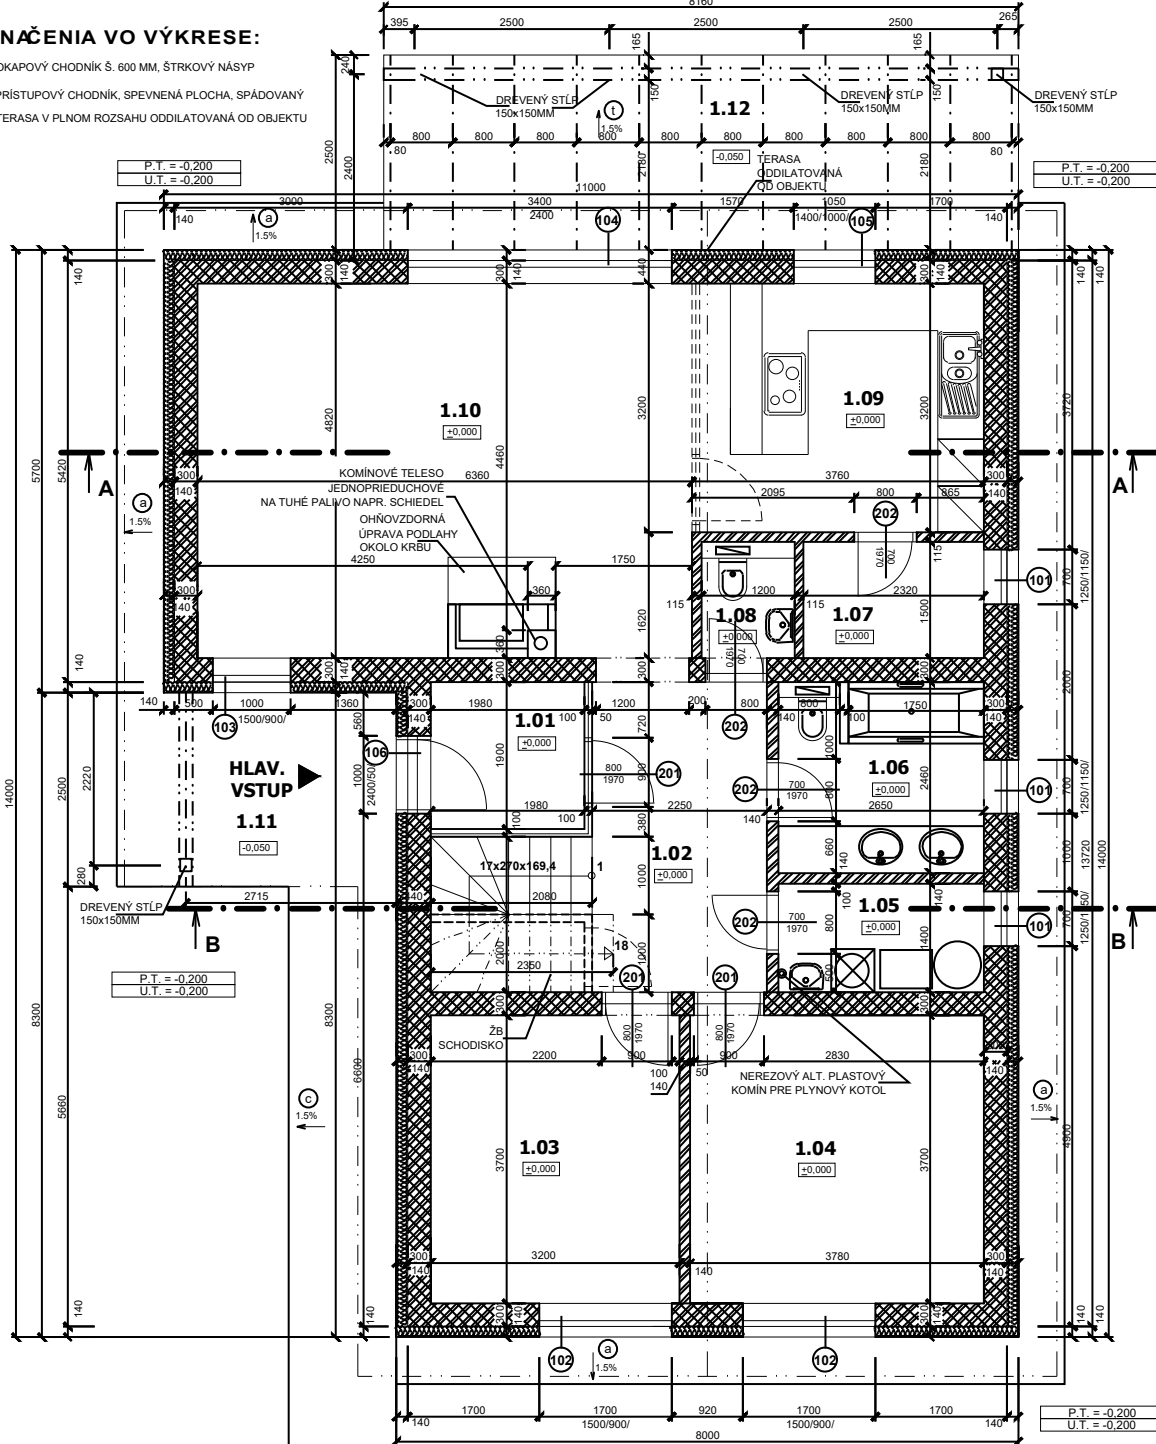

LEGENDA ÚČELU MIESTNOSTI:

ČÍSLO MIESTNOSTI	ÚČEL MIESTNOSTI	PL. M ²	PODLAHA ÚP. SOKLA	Z. OZ. STĽ.	ÚPRAVY STIEN	ÚPRAVY STROPOV	POZNÁMKA
1.01	ZÁDVERIE	03.75	KERAMICKÁ DLAŽBA	P3	VÁPENNA OMIETKA + FAREBNÝ NÁTER	VÁPENNA OMIETKA + FAREBNÝ NÁTER	KERAMICKÝ SOKEL
1.02	CHODBA SO SCHODISKOM	13.15	KERAMICKÁ DLAŽBA	P2	VÁPENNA OMIETKA + FAREBNÝ NÁTER	VÁPENNA OMIETKA + FAREBNÝ NÁTER	KERAMICKÝ SOKEL
1.03	IZBA	11.90	LAMINÁTOVÝ PODLAHOVÝ PANEL	P1	VÁPENNA OMIETKA + FAREBNÝ NÁTER	VÁPENNA OMIETKA + FAREBNÝ NÁTER	OKRAJOVÁ DREVENÁ LISTA
1.04	IZBA	14.00	LAMINÁTOVÝ PODLAHOVÝ PANEL	P1	VÁPENNA OMIETKA + FAREBNÝ NÁTER	VÁPENNA OMIETKA + FAREBNÝ NÁTER	OKRAJOVÁ DREVENÁ LISTA
1.05	TECHNICKÁ MIESTNOSŤ	03.70	KERAMICKÁ DLAŽBA	P3	VÁPENNA OMIETKA + FAREBNÝ NÁTER	VÁPENNA OMIETKA + FAREBNÝ NÁTER	KERAMICKÝ SOKEL
1.06	KÚPEĽNÁ WC	06.50	KERAMICKÁ DLAŽBA	P3	KERAMICKÝ OBRÁD	VÁPENNA OMIETKA + FAREBNÝ NÁTER	-
1.07	SKLAD	03.50	KERAMICKÁ DLAŽBA	P2	VÁPENNA OMIETKA + FAREBNÝ NÁTER	VÁPENNA OMIETKA + FAREBNÝ NÁTER	KERAMICKÝ SOKEL
1.08	WC	01.80	KERAMICKÁ DLAŽBA	P3	VÁPENNA OMIETKA + FAREBNÝ NÁTER	VÁPENNA OMIETKA + FAREBNÝ NÁTER	KERAMICKÝ SOKEL
1.09	KUCHYŇA	12.00	KERAMICKÁ DLAŽBA	P2	VÁPENNA OM. + FAREBNÝ NÁTER	VÁPENNA OMIETKA + FAREBNÝ NÁTER	KER. OB. OD 800-1400MM OKR. KER. LISTA
1.10	OBYVACIA IZBA JEDLEŇA	30.60	LAMINÁTOVÝ PODLAHOVÝ PANEL	P1	VÁPENNA OMIETKA + FAREBNÝ NÁTER	VÁPENNA OMIETKA + FAREBNÝ NÁTER	OKRAJOVÁ DREVENÁ LISTA
1.11	ZÁVETRIE	09.00	KERAMICKÁ DLAŽBA	P4	-	-	-
1.12	TERASA	20.40	KERAMICKÁ DLAŽBA	P4	-	-	-

CELKOVÁ ÚŽIT. PLOCHA 1.N.P.: 100,90M² + 29,40M²
 ZASTAVANÁ PLOCHA: 129,10M² + 29,40M²

LEGENDA MATERIÁLOV:

- MŮRIVO HR. 300 MM Z TEHÁĽ POROTHERM /LEIER/ 30 P+D (3000x250x235) NA TEP. IZOL. MALTU + KONTAKTNÝ ZATEPLOVACÍ SYSTÉM EXPAND. POLYSTYRÉN ALT. MINERÁĽNA VLNA HR. MIN.120MM ALT. 140MM
- MŮRIVO HR. 300 MM Z TEHÁĽ POROTHERM /LEIER/ 30 P+D (300x250x235) NA TEP. IZOL. MALTU
- MŮRIVO HR. 140 MM Z TEHÁĽ POROTHERM /LEIER/ 14 P+D (140x250x235) NA VÁP.-CEM. MALTU
- MŮRIVO HR. 115 MM Z TEHÁĽ POROTHERM /LEIER/ 11,5 P+D (115x250x235) NA VÁP.-CEM. MALTU
- KONŠTR. Z MONOLYTICKEHO ŽB. BETÓN C25/30

POZNÁMKY K VÝKRESU:

- Ⓐ1) OZNAČENIE POUŽITÉHO TYPU PODLAHY - VÝKAZ VIĎ. V. Č. D.1.1.12
- Ⓐ5) OZNAČENIE VRSTVENEJ KONŠTRUKCIE - VÝKAZ VIĎ. V. Č. D.1.1.13
- 101 OZNAČENIE EXTERIÉROVÝCH VÝPLŇÍ STAV. OTVOROV - VÝKAZ VIĎ. V. Č. D.1.1.10
- 201 OZNAČENIE INTERIÉROVÝCH VÝPLŇÍ STAV. OTVOROV - VÝKAZ VIĎ. V. Č. D.1.1.11

POZNÁMKY:

- VŠETKY PRIEPAZY A PRESTUPY ROZVODOV ZÁKLADMI VIĎ. ČASŤ PROFESIE
- PODLAHY REALIZOVÁŤ AŽ PO PREDVEDENÍ A PREDVERENÍ FUNKČNOSTI ROZVOD. ÚK, ZTI A EL. V PODLAHÁCH
- VŠETKY STAVEBNÉ PRÁCE PREDVÁDZAŤ V SÚLADE S PLATNOU STN EN.
- PRI PRÁCI DODRŽIŤ VŠETKY PRÍSLUŠNÉ TECHNOLOGICKE PREDPISY A USTANOVENIA BOZP!!!
- GEOMETRIU VŠETKYCH STAVEBNÝCH PRVKOV PRED VÝROBOU PREDVERÍŤ NA STAVBE!!!
- ZMENY PROJEKTU PRI REALIZÁCII STAV. DIELA KONZULTOVAŤ S PROJEKTANTOM !!!

+0,000 = FINÁLNEJ ÚPRAVE PODLAHY 1.N.P. !!!!

0	PROJEKT NA STAVEBNÉ POVOLENIE	04.2013	Ing. Marián ERBY	Ing. Lea Procházková	Ing. Lea Procházková
ZMENA	POPIS / STUPEŇ PROJEKTU	ĎALŠÍ STAV	APROBOVANÝ PROJEKTANT	PROJEKTANT	VÝPRAVČOVAL
ERBY	ERBY STATIKA STAVIEB, s.r.o. Madráskova 8 040 11 Košice oblasť: Ribačova 25, Košice tel: fax: +421 58 626299 email: erby@statikastav.sk www.statikastav.sk	OBJEDNÁVATEĽ	TECHNOSTAV s.r.o., Veterná 5, Košice	PROJEKTANT	VÝPRAVČOVAL
STATIKA STAVIEB	MIESTO STAVBY U. Šemšianska, ŠACA P.Č.: 277/3, 1142/8, 1062/2	MIESTO STAVBY	U. Šemšianska, ŠACA P.Č.: 277/3, 1142/8, 1062/2	PROJEKTANT	VÝPRAVČOVAL
LAST	ASR	STAVBA	RODINNÝ DOM - NOVOSTAVBA	PROJEKTANT	VÝPRAVČOVAL
OBŠAH	NOVÝ STAV PÓDORYS 1.N.P.	STAVBA	RODINNÝ DOM - NOVOSTAVBA	PROJEKTANT	VÝPRAVČOVAL
ČÍSLO VÝKRESU	D.1.1-03	STAVBA	RODINNÝ DOM - NOVOSTAVBA	PROJEKTANT	VÝPRAVČOVAL
FORMÁT	4 x A4	STAVBA	RODINNÝ DOM - NOVOSTAVBA	PROJEKTANT	VÝPRAVČOVAL
ŠKALA	1:50	STAVBA	RODINNÝ DOM - NOVOSTAVBA	PROJEKTANT	VÝPRAVČOVAL
ŠKALA	1:50	STAVBA	RODINNÝ DOM - NOVOSTAVBA	PROJEKTANT	VÝPRAVČOVAL

Tento dokument je duševným vlastníctvom spoločnosti ERBY-Statika Stavie. Akékoľvek rozmnoženie jej časti alebo celku, alebo vytlačenie alebo ďalšie použitie je povolené len so súhlasom náplňnej spoločnosti ERBY-Statika Stavie. This document is property of ERBY-Statika Stavie company. Copying of this document and giving it to others and the use or communication of the contents thereof are forbidden without express authority.